

Lokalny Program Rewitalizacji Miasta Sztum na
lata 2016-2022 - Załącznik graficzny
przedstawiający podstawowe kierunki zmian
funkcjonalno-przestrzennych obszaru rewitalizacji

Projekt




Sztum, czerwiec 2016

Jednostka urbanistyczna nr IV

MAPA EWIDENCJI GRUNTÓW

SKALA 1:5000

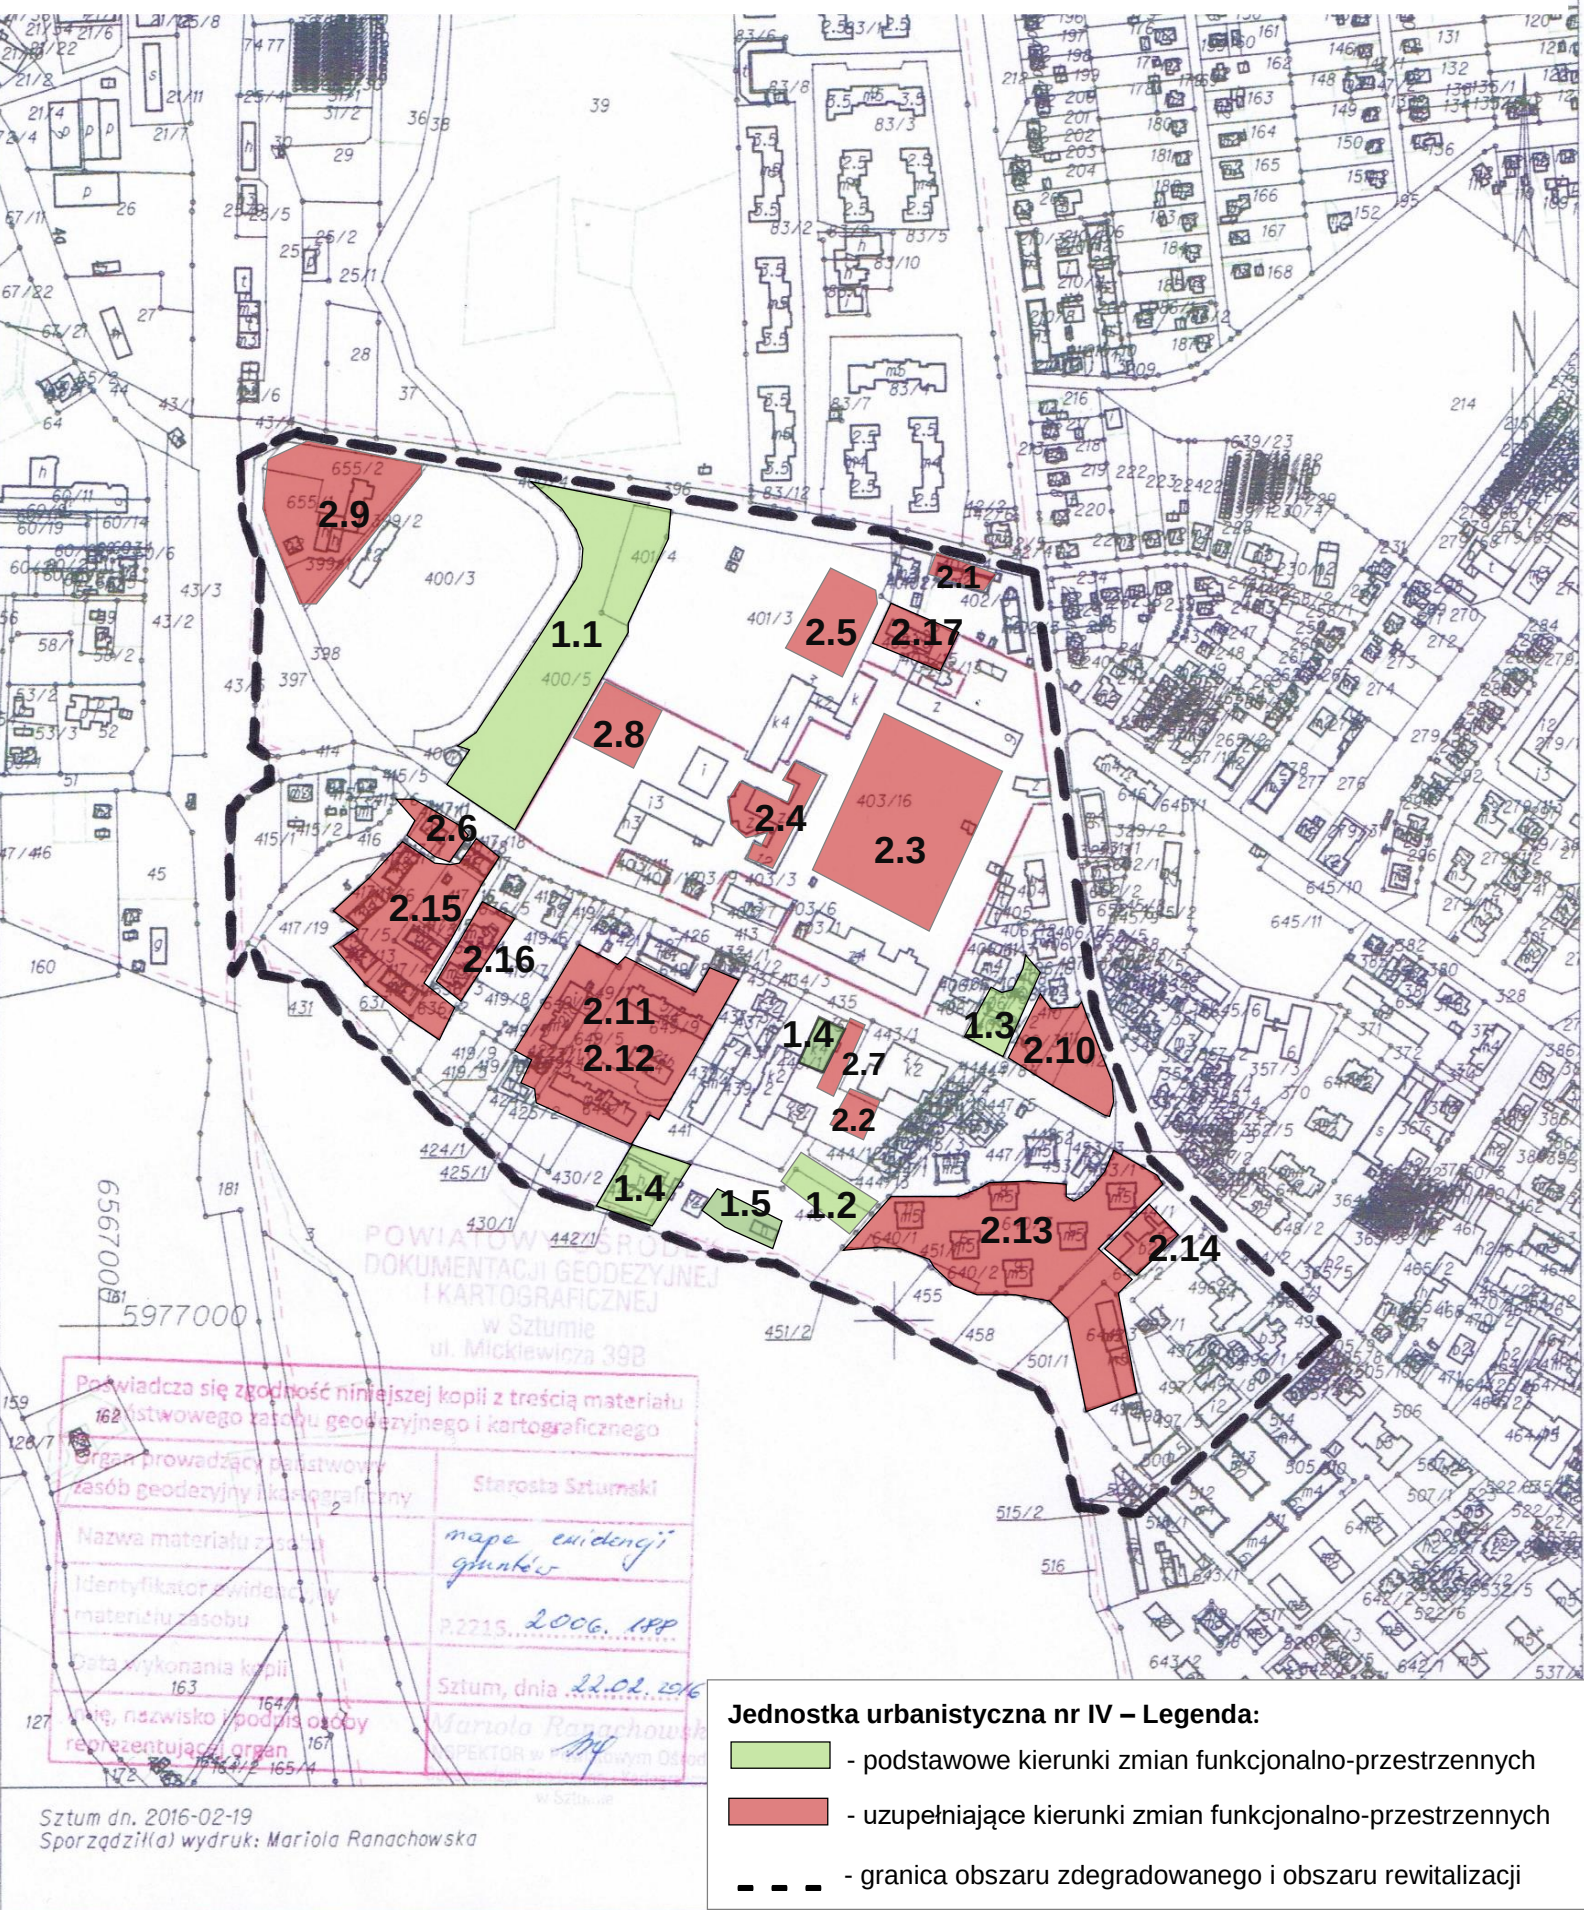


Jednostka urbanistyczna nr IV – Legenda c.d.:

Numer	Opis
Podstawowe kierunku zmian funkcjonalno-przestrzennych	
1.1.	Zagospodarowanie terenu przy Stadionie Miejskim w Sztumie w ramach Programu Rewitalizacji Obszaru Zdegradowanego "Nad Jeziorem" w Sztumie
1.2.	Zagospodarowanie terenu zielonego przy parkingu naprzeciw plaży miejskiej w Sztumie w ramach Programu Rewitalizacji Obszaru Zdegradowanego "Nad Jeziorem" w Sztumie
1.3.	Utworzenie terenu przy plaży miejskiej w Sztumie w ramach Programu Rewitalizacji Obszaru Zdegradowanego "Nad Jeziorem" w Sztumie
1.4.	Modernizacja i wyposażenie pomieszczeń na potrzeby działalności placówki wsparcia dziennego w ramach Sztumskiego Modelu Wsparcia Rodziny planowana w ramach Programu Rewitalizacji Obszaru Zdegradowanego "Nad Jeziorem" w Sztumie
1.5.	Poprawa warunków socjalnych budynku użyteczności publicznej o charakterze sportowo-rekreacyjnym położonym przy Plaży Miejskiej w Sztumie w ramach Programu Rewitalizacji Obszaru Zdegradowanego "Nad Jeziorem" w Sztumie
Uzupełniające kierunku zmian funkcjonalno-przestrzennych	
2.1.	Poprawa efektywności energetycznej obiektów mieszkalnych (ul. Kasprowicz 1)
2.2.	Remont oraz modernizacja boisk przy Szkole Podstawowej Nr 2 w Sztumie
2.3.	Zagospodarowanie parku rekreacyjnego przy szpitalu oraz likwidacja garaży za Policją, na terenie szpitala. Wykonanie tzw. plantów ze ścieżką zdrowia, ławkami, obiektami małej architektury
2.4.	Poprawa efektywności energetycznej szpitala
2.5.	Rozbudowa parkingu przy Orliku oraz chodnika przy Zespole Szkół nr 1 w Sztumie. Zagospodarowanie przestrzeni publicznych dla szkoły i szpitala
2.6.	Zagospodarowanie przestrzeni publicznych przy ul. Reja, naprzeciwko stadionu. Poprawa stanu ogrodzenia, chodnika i placu przed Creo. Poprawa bezpieczeństwa mieszkańców poprzez remont schodów i podjazdu do sklepu
2.7.	Remont ogrodzeń wokół Szkoły Podstawowej Nr 2 w Sztumie
2.8.	Łądownisko przy szpitalu
2.9.	Poprawa stanu nawierzchni placu na terenie Overmarku. Poprawa stanu ogrodzenia i wprowadzenie zieleni ozdobnej przy parkingu dla klientów
2.10.	Skwer – rondo „pod Dębami”
2.11.	Poprawa warunków zamieszkania i przestrzeni publicznych na ul. Reja 21A, 21B, 21C i 21D w Sztumie
2.12.	Modernizacja sieci i węzłów centralnego ogrzewania na ul. Reja 21A, 21B, 21C i 21D w Sztumie
2.13.	Poprawa warunków zamieszkania i przestrzeni publicznych na Os. Nad Jeziorem 2, 3, 4, 5, 6, 8, 9 i 11 w Sztumie
2.14.	Termomodernizacja budynku os. Nad Jeziorem 13 w Sztumie
2.15.	Poprawa warunków zamieszkania i przestrzeni publicznych na ul. Reja 31, 31 A – 31 E
2.16.	Poprawa efektywności energetycznej obiektów mieszkalnych, ul. Reja 29A, 29B
2.17.	Poprawa efektywności energetycznej obiektów mieszkalnych, ul. Reja 12A

Jednostka urbanistyczna nr V

Województwo: pomorskie
Powiat: Sztumski
Jednostka ewidencyjna: 221605_4, Sztum - M
Obręb: 0002, Obręb 2 - Sztum
Działka: 386/10

MAPA EWIDENCJI GRUNTÓW SKALA 1:5000

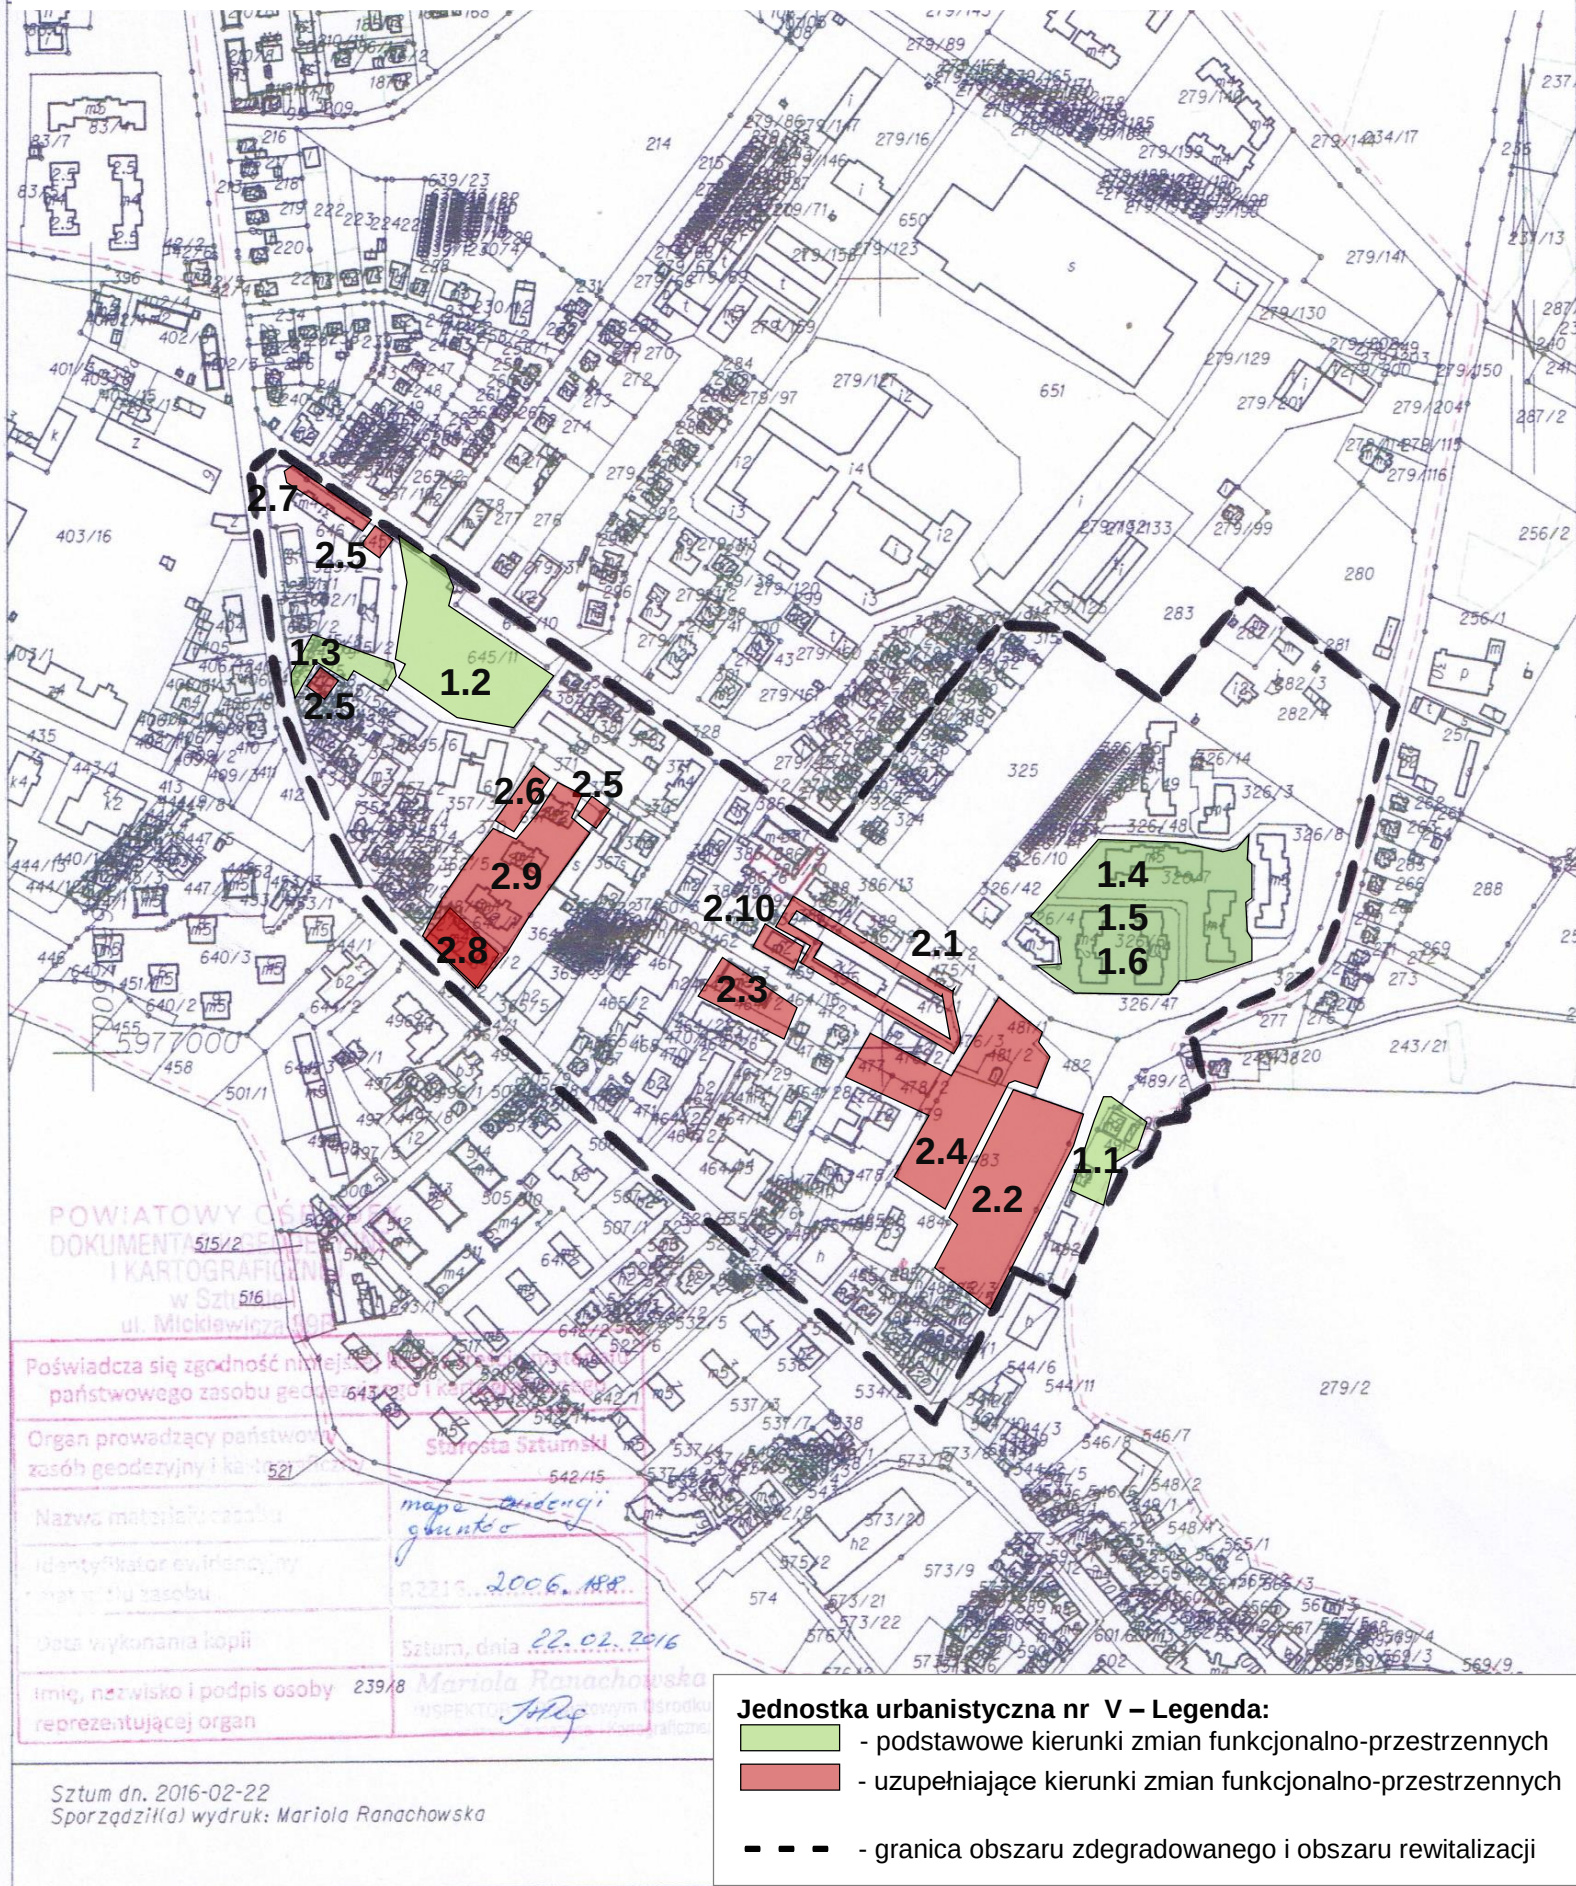


Jednostka urbanistyczna nr V – Legenda c.d.:

Numer	Opis
Podstawowe kierunku zmian funkcjonalno-przestrzennych	
1.1.	Poprawa efektywności energetycznej obiektów mieszkalnych przy ul. Kochanowskiego 6 i 8 w Sztumie w ramach Programu Rewitalizacji Obszaru Zdegradowanego "Śródmieście" w Sztumie
1.2.	Zagospodarowanie kompleksu sportowo-rekreacyjnego "Byki" w Sztumie wraz z infrastrukturą towarzyszącą w ramach Programu Rewitalizacji Obszaru Zdegradowanego "Śródmieście" w Sztumie
1.3.	Poprawa infrastruktury parkingowej przy kompleksie sportowo-rekreacyjnym "Byki" w ramach Programu Rewitalizacji Obszaru Zdegradowanego "Śródmieście" w Sztumie
1.4.	Poprawa warunków zamieszkania i przestrzeni publicznych na Os. Parkowym 2, 3, 4 i 8 w Sztumie
1.5.	Termomodernizacja wraz z wymiana pokrycia z azbestu budynków na Os. Parkowym 2, 3, 4 i 8 w Sztumie
1.6.	Modernizacja sieci i węzłów centralnego ogrzewania na Os. Parkowym 2, 3, 4 i 8 w Sztumie
Uzupełniające kierunku zmian funkcjonalno-przestrzennych	
2.1.	Poprawa przestrzeni publicznych - wymiana ogrodzenia wokół terenu przedszkolnego przy ul. Chełmińskiej oraz od strony ul. Nowowiejskiego
2.2.	Uporządkowanie terenu starego cmentarza przy ul. Kochanowskiego wraz z rewitalizacją kapliczki
2.3.	Poprawa ogólnodostępnych przestrzeni publicznych - Ul. Chełmińska (wspólnoty mieszkaniowe i spółdzielnia mieszkaniowa)
2.4.	Zagospodarowanie Parku przy Przychodni i Wieży Ciśnień przy ul. Słowackiego
2.5.	Nowe wiaty śmietnikowe przy budynku ul. Nowowiejskiego 25, 27 i 31 i przy budynku ul. Mickiewicza 48B
2.6.	Dobudowa miejsc parkingowych przy budynku ul. Mickiewicza 48A (10 miejsc)
2.7.	Poprawa bezpieczeństwa parkowania w zatoce przy budynku ul. Nowowiejskiego 31 poprzez pogłębienie o 1 metr zatoki parkingowej
2.8.	Termomodernizacja budynku przy ul. Mickiewicza 50
2.9.	Poprawa ogólnodostępnych przestrzeni publicznych - ul. Nowowiejskiego 25, 27 i 31 oraz ul. Mickiewicza 48A, 48B, 50, 50A
2.10.	Poprawa efektywności energetycznej obiektów mieszkalnych, ul. Chełmińska 5

Jednostka urbanistyczna nr VI

MAPA EWIDENCJI GRUNTÓW

SKALA 1:5000

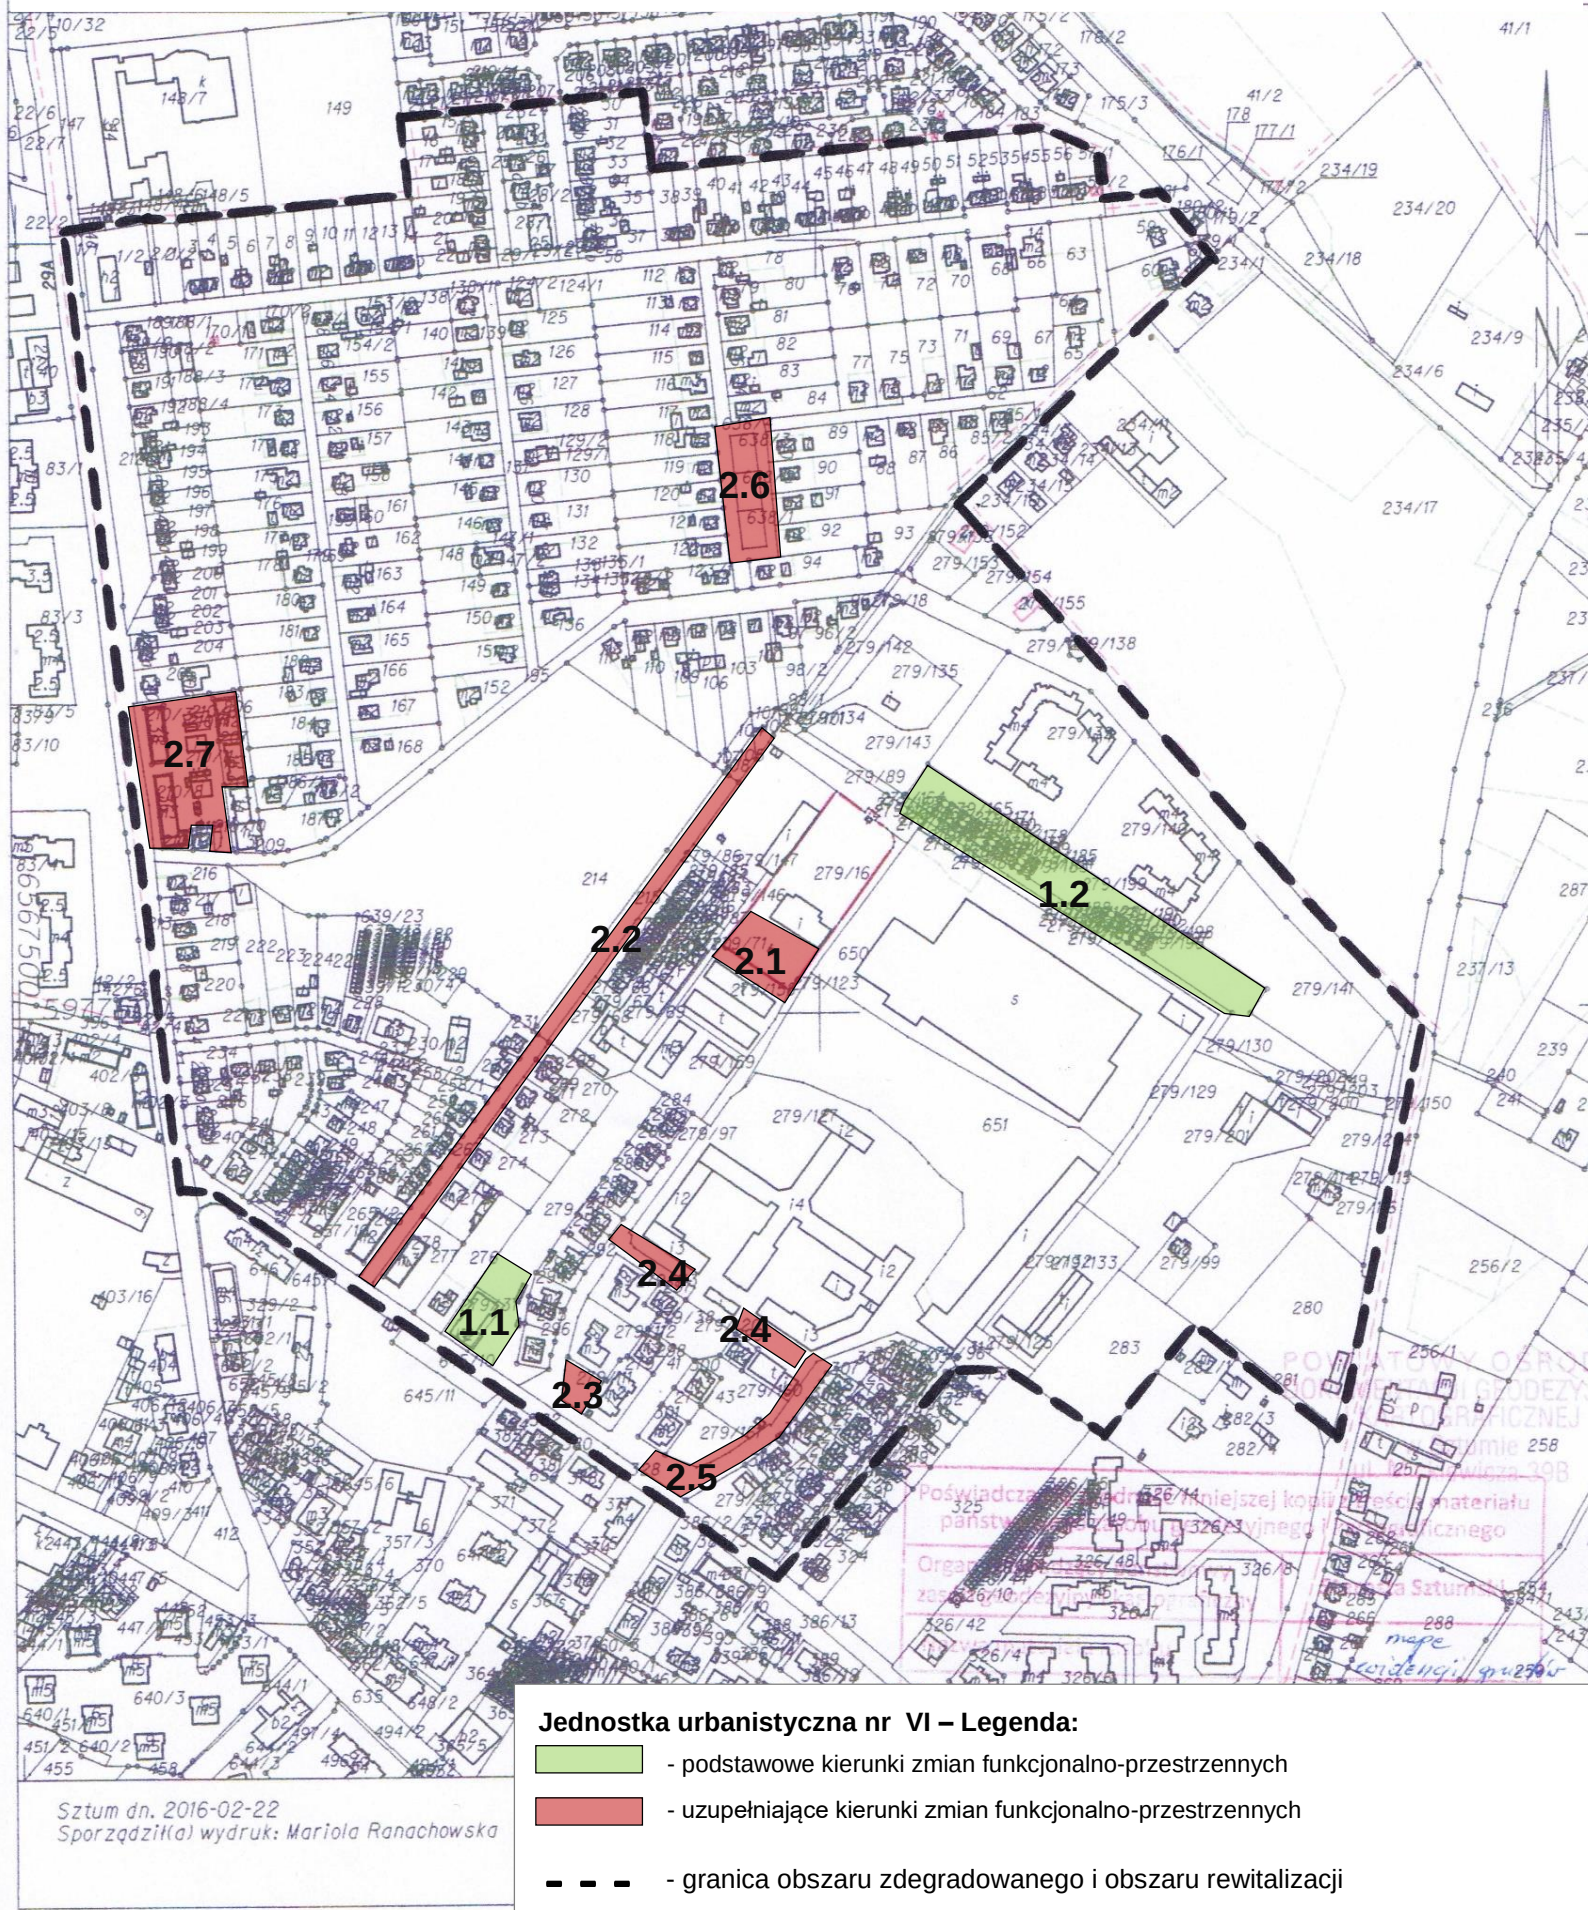

Jednostka urbanistyczna nr VI – Legenda c.d.:

Numer	Opis
Podstawowe kierunku zmian funkcjonalno-przestrzennych	
1.1.	Przebudowa i modernizacja budynku byłego „Kwadro” na Forum Integracji Miejskiej „Kwadro” i Bibliotekę Publiczną
1.2.	Zagospodarowanie terenu przy ul. Spokojnej
Uzupełniające kierunku zmian funkcjonalno-przestrzennych	
2.1.	Zagospodarowanie terenu w pobliżu ciepłowni ul. Nowowiejskiego 14 w Sztumie
2.2.	Utworzenie przestrzeni publicznej przyjaznej dla mieszkańców - ul. Czarnieckiego w Sztumie
2.3.	Zagospodarowanie skweru „Pod wierzbą” (przy ZK) i budynków miejskich przy ZK (zlokalizowanych po prawej stronie na wjeździe ul. Nowowiejskiego 14)
2.4.	Budowa/modernizacja parkingu przy ZK (przy murze) i 2 budynkach wspólnotowych. Poprawa nawierzchni oraz uporządkowanie komunikacji wzdłuż muru ZK
2.5.	Poprawa nawierzchni oraz uporządkowanie komunikacji wraz z chodnikami i miejscami postojowymi w centrum - Ul. Gdańska przy ZK, teren przy ul. Gdańskiej/Nowowiejskiego
2.6.	Otwarcie przestrzeni publicznej i uczynienie jej przyjaznej dla mieszkańców, ul. Kalszteina
2.7.	Otwarcie przestrzeni publicznej i uczynienie jej przyjaznej dla mieszkańców, ul. Kopernika